

RZUT PIERWSZEGO PIĘTRA

SKALA 1 : 50

MIESZKANIE 7
Pu = 48,29 m²


MIESZKANIE 8
Pu = 36,63 m²

MIESZKANIE 9
Pu = 39,36 m²

MIESZKANIE 10
Pu = 36,42 m²

MIESZKANIE 11
Pu = 48,54 m²

MIESZKANIE 12
Pu = 56,42 m²

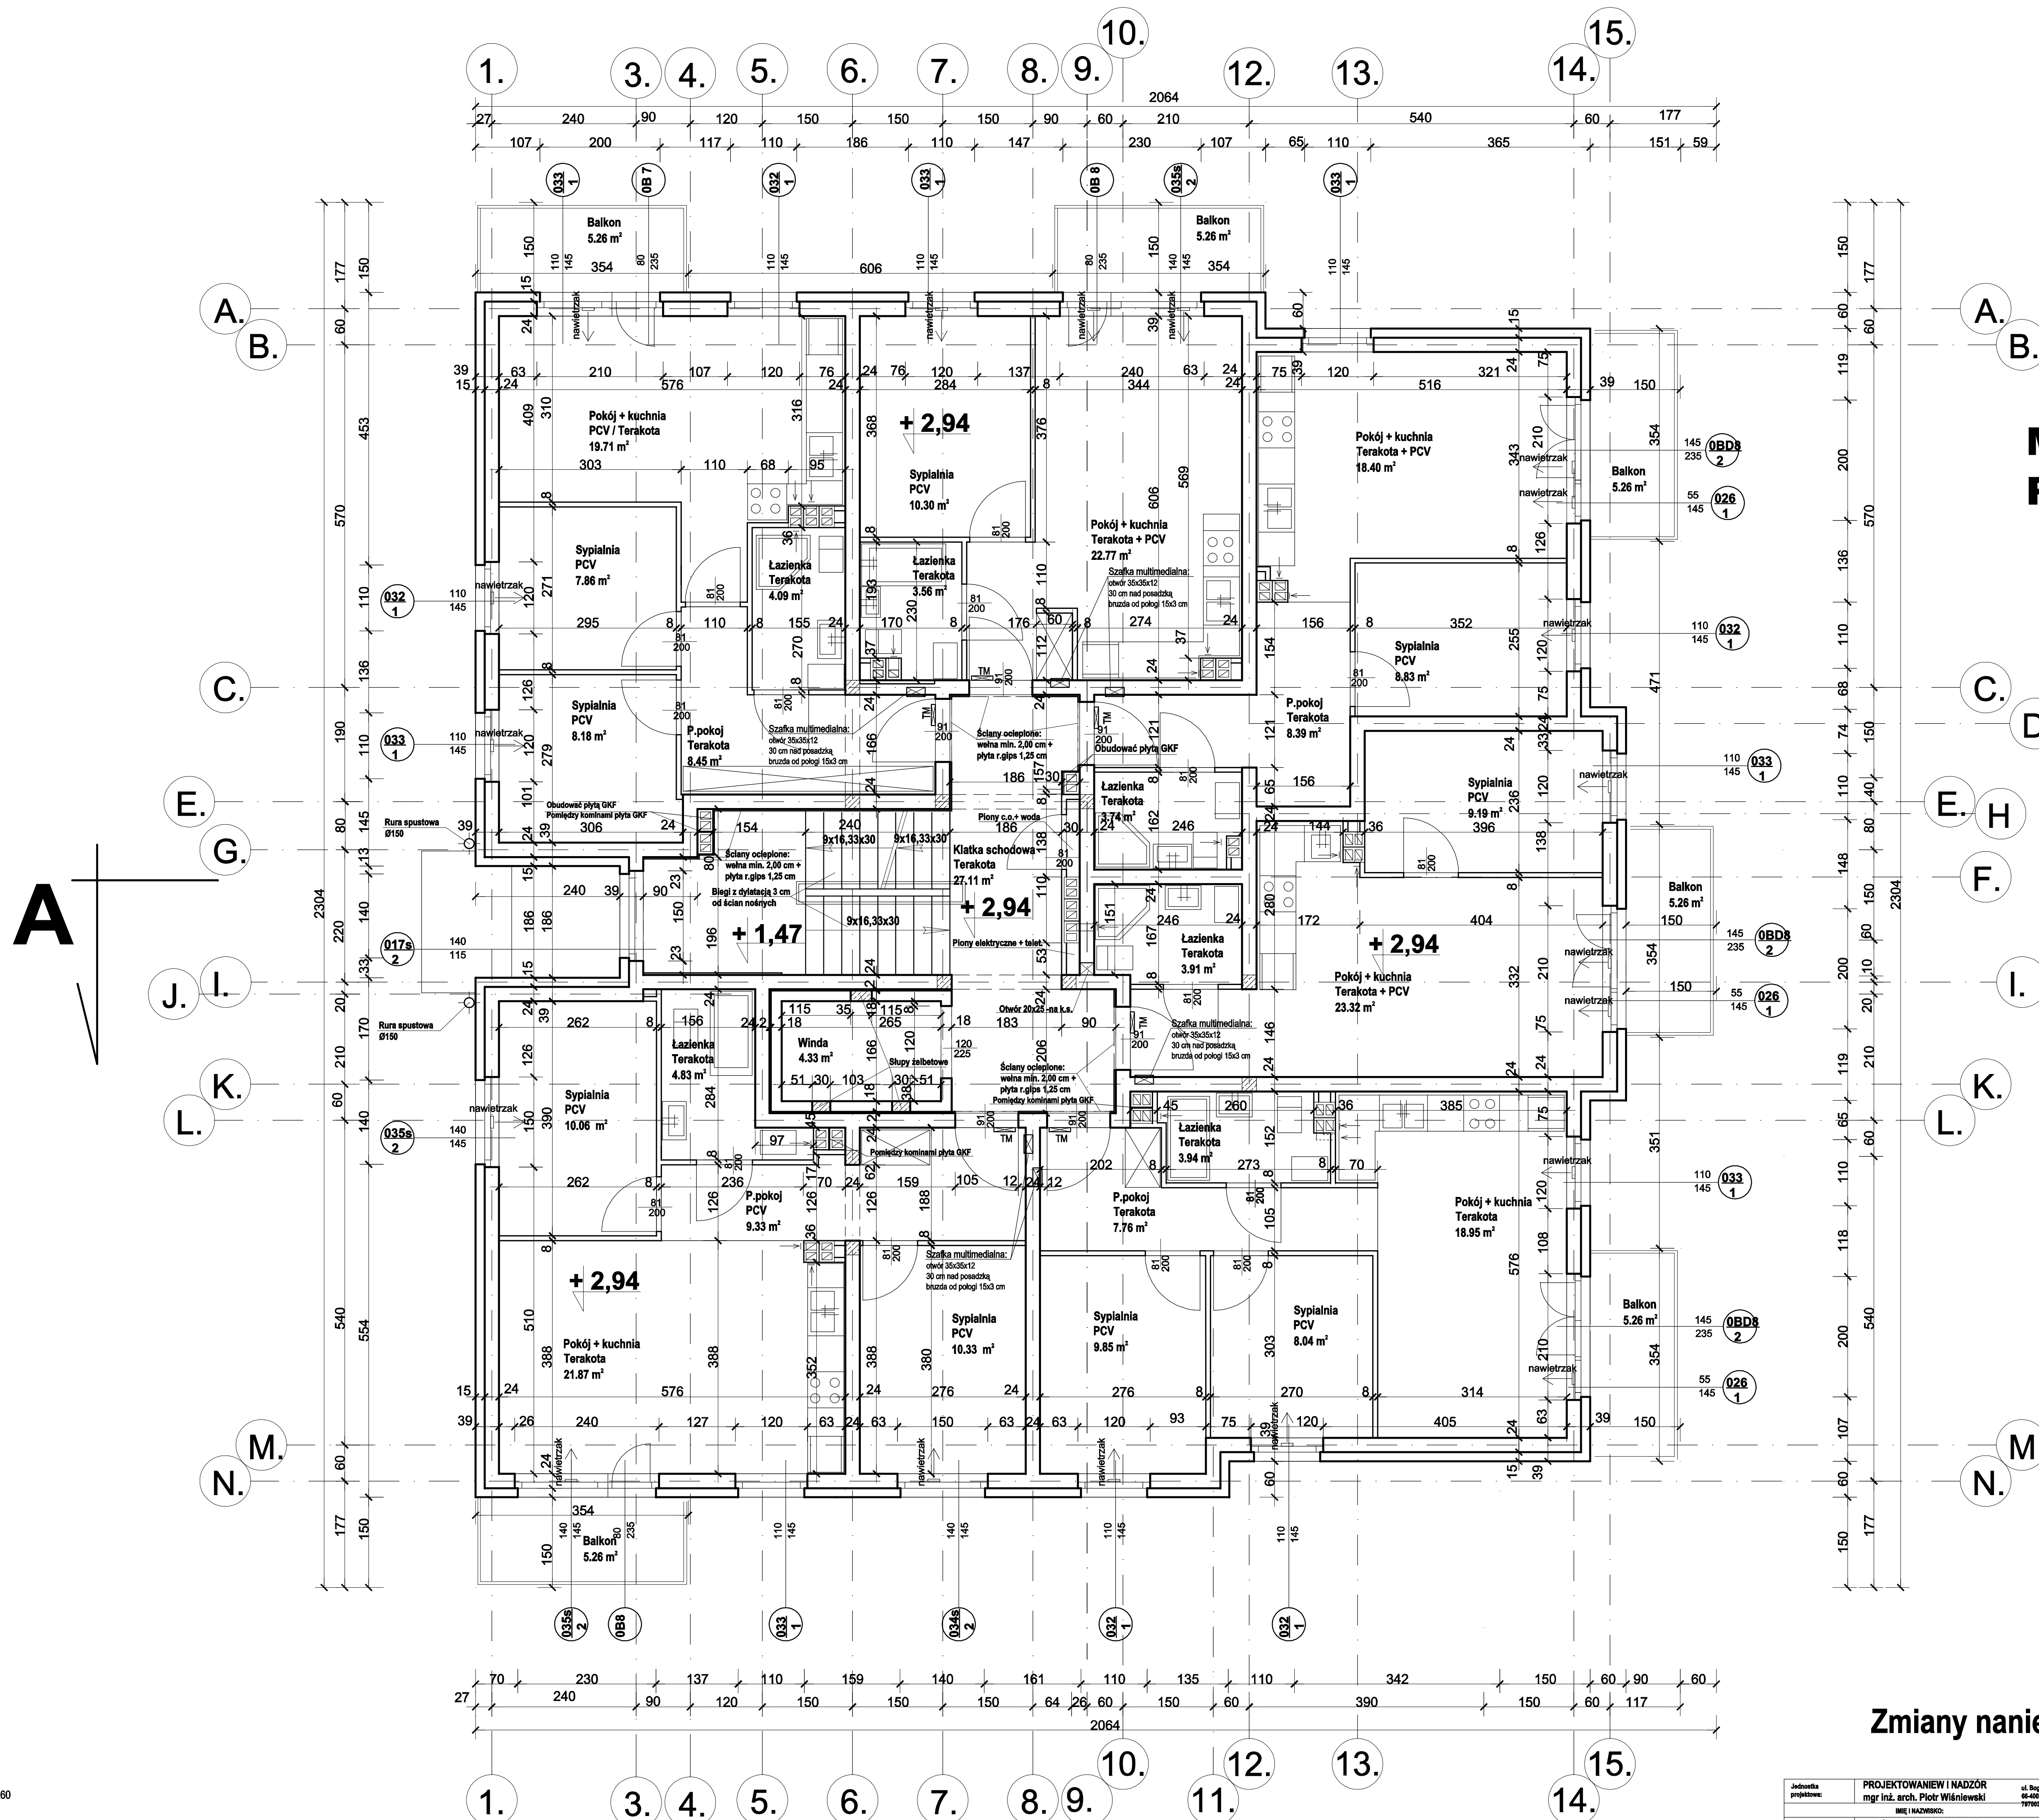

Zmiany naniesiono: 12.05.2022r.

UWAGI:

- Stropy REB0
- Słupy zewnętrzne i wewnętrzne nośne R60
- Słupy działowe E130
- Kolony E130
- Projekt należy rozpatrywać wraz ze wszystkimi projektami branżowymi.
- Wymiary podano w świetle ścian surowych.
- Powierzchnie podano w świetle ścian wykończonych
- Wentylacja mieszkalna - grawitacyjna
- W oknach - w górnej ramie, stosować nawietrzaki - zalecane ciśnieniowe np. Aereco AMO103, o wyd. 6-27 m³/h - minimum 3 szt./mieszkanie
- Wejścia do mieszkań, z klatki schodowej, zamknięte drzwiami o podwyższonej izolacyjności akustycznej
- Stosować drzwi wewnętrzne z dolną szczelnicą min. 15 mm, a do łazienki dodatkowo z otworami (wymagane min. 200cm²)

UWAGI:

- Stropy REB0
- Słupy zewnętrzne
- Słupy działowe E130
- Kolony E130
- Projekt należy rozpatrywać wraz ze wszystkimi projektami branżowymi.
- Wymiary podano w świetle ścian surowych
- Powierzchnie podano w świetle ścian wykończonych
- Wentylacja mieszkalna - grawitacyjna
- W oknach - w górnej ramie, stosować nawietrzaki - zalecane ciśnieniowe np. Aereco AMO103, o wyd. 6-27 m³/h - minimum 3 szt./mieszkanie
- Wejścia do mieszkań, z klatki schodowej, zamknięte drzwiami o podwyższonej izolacyjności akustycznej
- Stosować drzwi wewnętrzne z dolną szczelnicą min. 15 mm, a do łazienki dodatkowo z otworami (wymagane min. 200cm²)

Załącznik nr 1 PROJEKTOWANIE I NADZÓR mgr inż. arch. Piotr Winiarski ul. Słowackiego 1 64-500 Gorzów Wlkp.	14 Sopotnickiego 1 64-500 Gorzów Wlkp. 78784	AL 14.1201.041.003	ZAMÓWNIENIE INWESTYCYJNE (OBIEKT): Budowa modernizacyjnego wielokondygnacyjnego w z	
			DATA	POPISE
PROJEKTOWAŁ: mgr inż. arch. Piotr Winiarski ul. Słowackiego 1 64-500 Gorzów Wlkp.	17.01.2022r.	17.01.2022r.	ZAMÓWNIENIE INWESTYCYJNE (OBIEKT): Budowa modernizacyjnego wielokondygnacyjnego w z	
SPRAWDZIŁ: mgr inż. arch. Marek Kryszczak ul. Słowackiego 1 64-500 Gorzów Wlkp.	17.01.2022r.	17.01.2022r.	ZAMÓWNIENIE INWESTYCYJNE (OBIEKT): Budowa modernizacyjnego wielokondygnacyjnego w z	
PROJEKT NR:	FACJA: Projekt	BRANŻA: Architektura	TYTUŁ PRACY:	SKALA:
DATA WYKONANIA PRAC:	17.01.2022r.		RZUT PIERWSZEGO PIĘTRA	1 : 50
				STRONA NR 4 STRON W CAŁOŚCI