

RZUT DRUGIEGO PIĘTRA

SKALA 1 : 50


MIESZKANIE 13
Pu = 48,14 m²

MIESZKANIE 14
Pu = 36,54 m²

MIESZKANIE 15
Pu = 39,13 m²

MIESZKANIE 16
Pu = 36,35 m²

MIESZKANIE 17
Pu = 48,39 m²

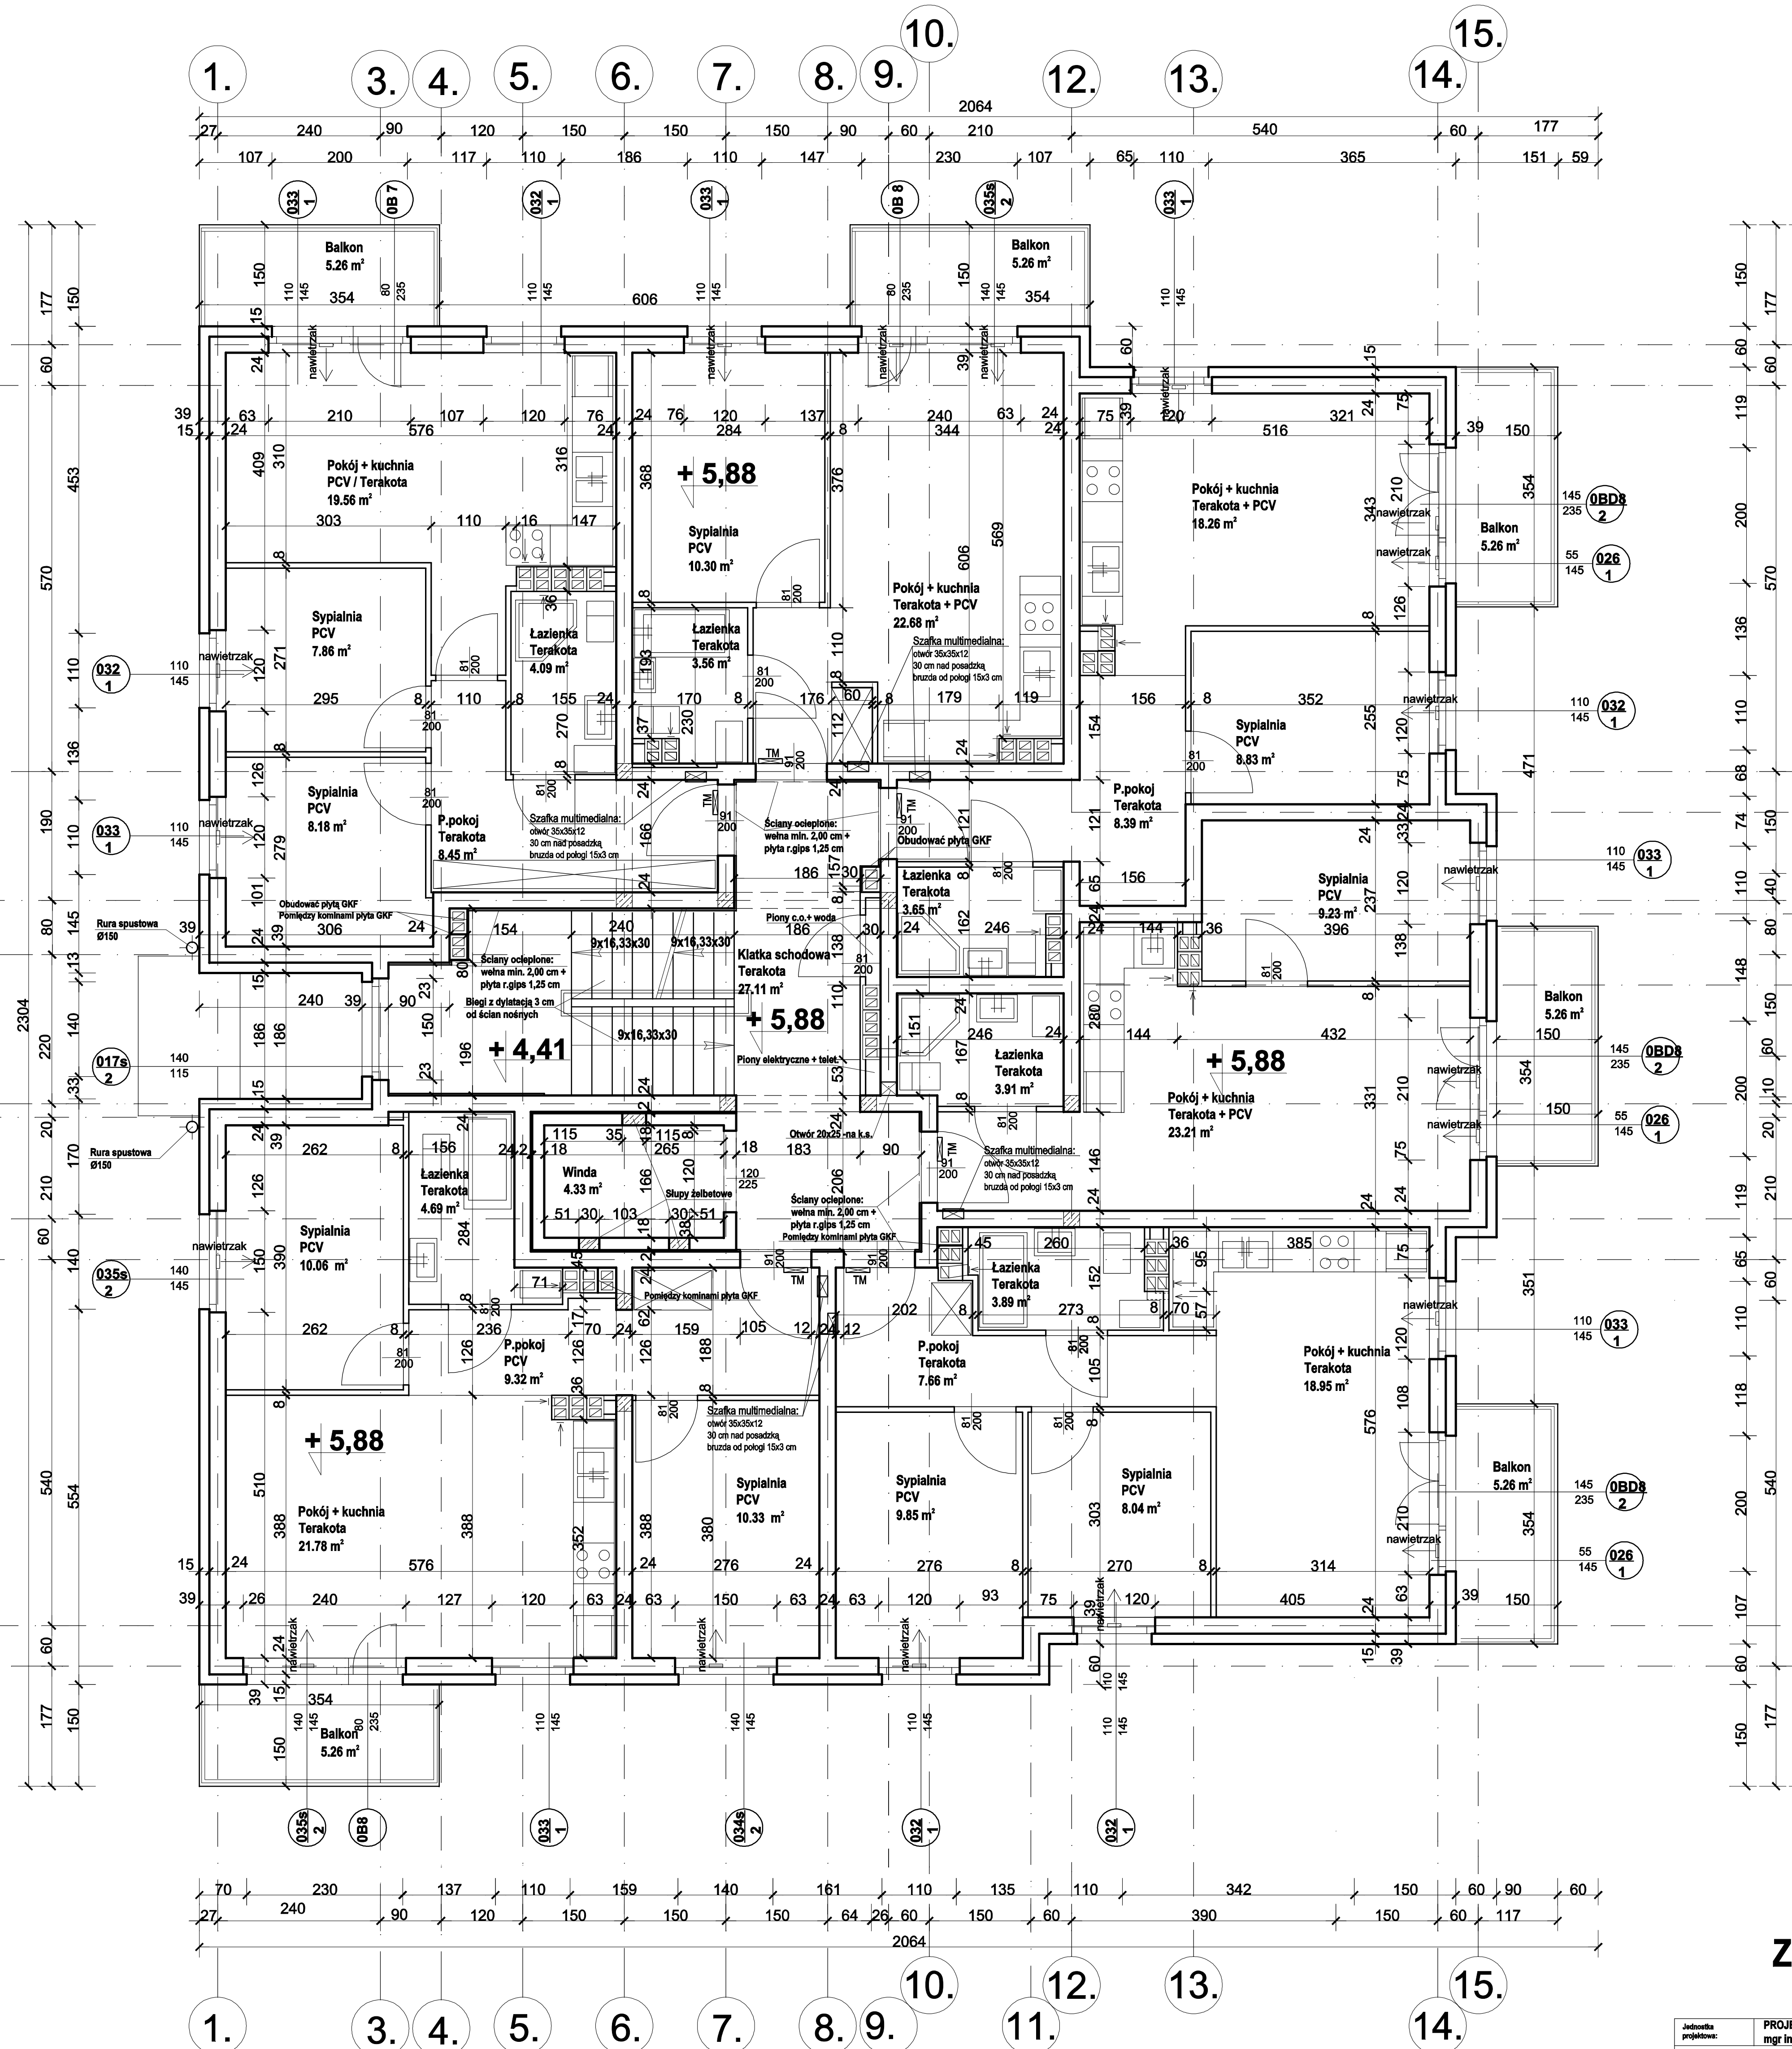

MIESZKANIE 18
Pu = 56,18 m²

Zmiany naniesiono: 12.05.2022r.

UWAGI:

- Skrzyż. REI90
- Ściany zewnętrzne i wewnętrzne nośne R60
- Ściany działowe EI30
- Kominy EI30
- Projekt należy rozpatrywać wraz ze wszystkimi projektami branżowymi.
- Wymiary podane w świetle ścian surowych.
- Powierzchnia podano w świetle ścian wykończonych.
- Wentylacja mieszkalna - grawitacyjna
- W oknach - w górnej ramie, stosować nawietrzaki - zalecane ciśnienie p.d. Aeroeco AMO103, o wyd. 6-27 m³/h - minimum 3 szt./mieszkanie
- Wejście do mieszkań, z klatki schodowej, zamykane drzwiami o podwyższonej izolacyjności akustycznej
- Stosować drzwi wewnętrzne z dotykową szczeliną min. 15 mm, a do łazienki dodatkowo z otworami (wymagane min. 200cm²)

PROJEKTOWANIE I NADZÓR mgr inż. arch. Piotr Winiarski		ul. Dąbrowskiego 9 64-200 Gorzów Wlkp. tel. 66 751 44 883		ZAMÓWIENIE ARCHYTEKTURALNE I OBIEKT Biuro Projektów i Inżynierii Budowlanej w Gorzowie Wlkp. nr 2	
PROJEKTOWAŁ: mgr inż. arch. Piotr Winiarski		17.01.2022r.		ZADANIE: Strzałko Krzeptak, ul. Opatowska klatka nr 401, 402, 403, 404, Strzałko Krzeptak Pani Irena Krywicka, Pan Andrzej Świątek, Pan Ryszard Radochowiak, współtwórcy spółki "MUSKUDY" s.c. ul. 401 Strzałko Krzeptak	
DATA WYKONANIA: Gorzów Wlkp. 17.01.2022r.		Tytuł: RZUT DRUGIEGO PIĘTRA		SKALA: 1 : 50	
PROJEKTOWAŁ: mgr inż. arch. Piotr Winiarski		17.01.2022r.		STADIUM: 5.	