

RZUT TRZECIEGO PIĘTRA


SKALA 1 : 50

MIESZKANIE 19

MIESZKANIE 20

Pu = 48,05 m²

Pu = 36,34 m²

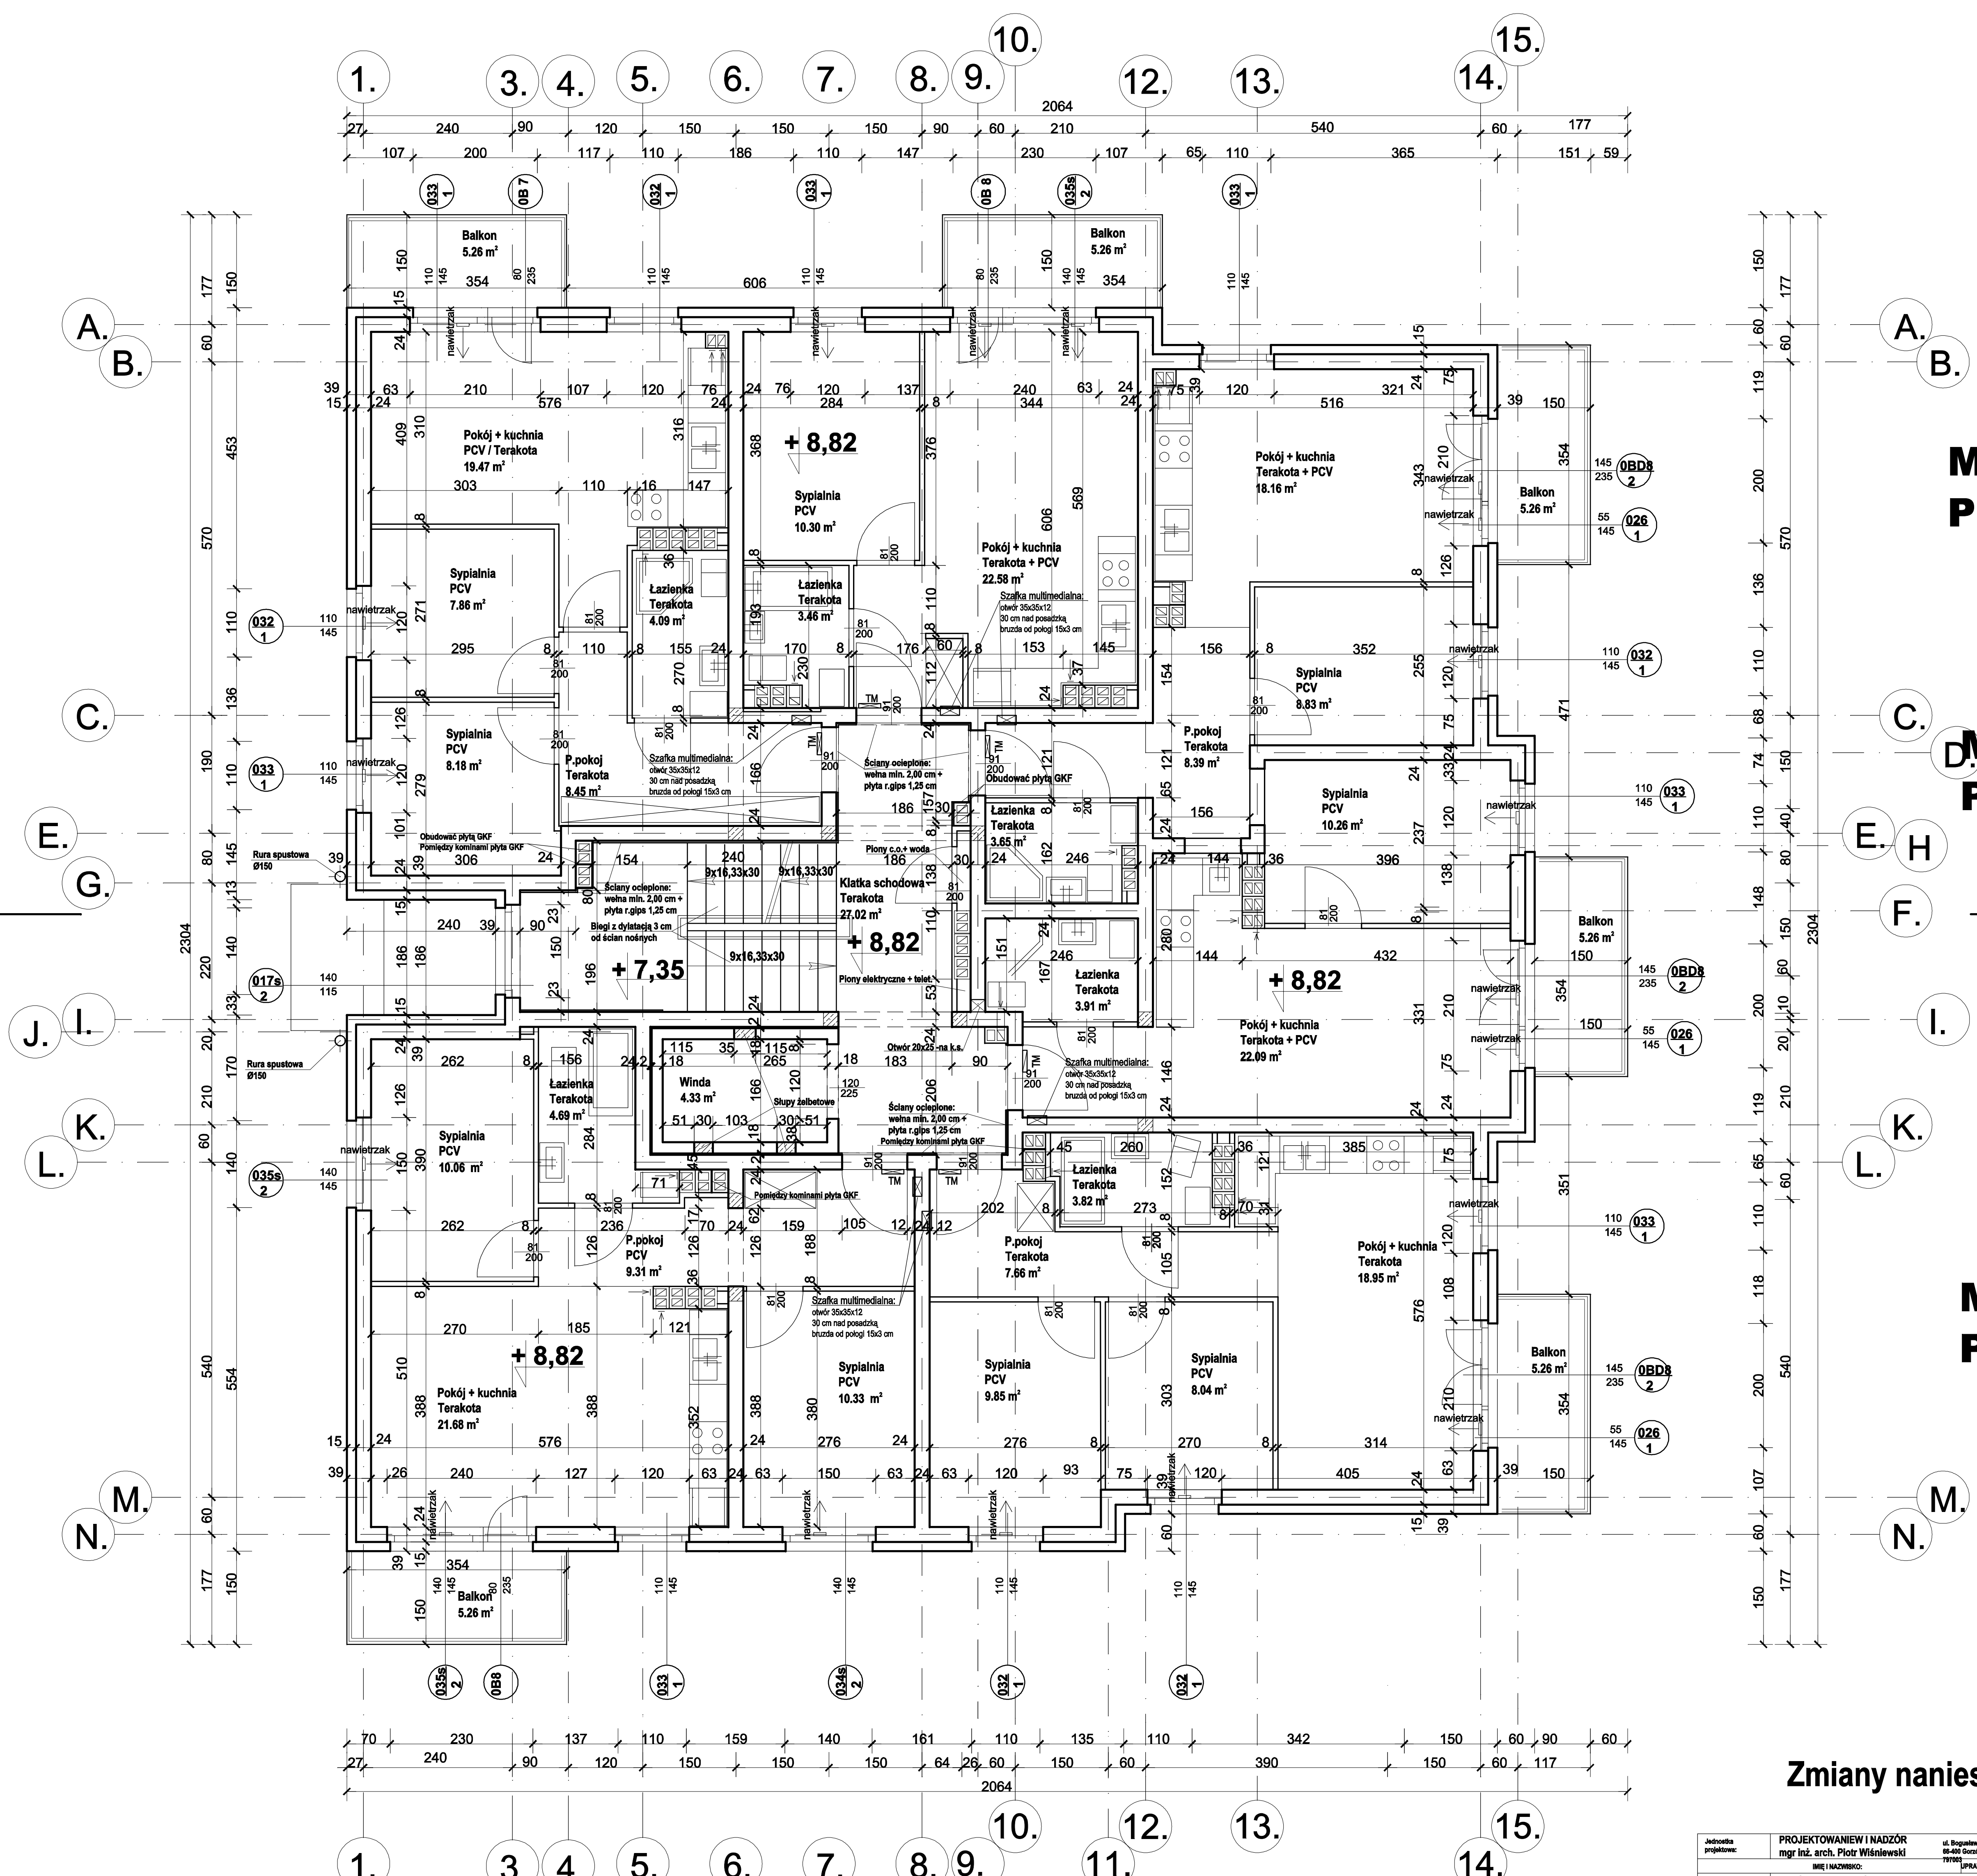

MIESZKANIE 21
Pu = 39,03 m²

MIESZKANIE 22
Pu = 36,26 m²

MIESZKANIE 23
Pu = 48,32 m²

MIESZKANIE 24
Pu = 56,07 m²

UWAGI:

- Stropy REI80
- Ściany zewnętrzne i wewnętrzne nożne R80
- Ściany działowe EI30
- Kominy EI30
- Projekt należy rozpatrywać wraz ze wszystkimi projektami branżowymi.
- Wymiary podane w świetle ścian surowych.
- Powierzchnie podane w świetle ścian wykończonych
- Wentylacja mieszkalna - grawitacyjna
- W oknach - w górnej ramie, stosować nawierzchnię - zalecane cielenowe itp. Aerocel AMO103, o wyd. 6-27 m²/h - minimum 3 szt./mieszkanie
- Wejścia do mieszkań, z klatki schodowej, zamknięte drzwiami o podwyższonej izolacyjności akustycznej
- Stosować drzwi wewnętrzne z dolną szczeliną min. 15 mm, a do klatki schodowej z otworami (wymagane min. 200cm²)

Zmiany naniesiono: 12.05.2022r.

PROJEKTOWANIE I NADZÓR		ul. Szarych Koszturów 8 64-200 Gorzów Wlkp.		Nr. tel. 72 741 441, 983		ZAMÓWIENIE INWESTYCJI: OBIEKT:	
PROJEKTOWAŁ:		mgr inż. arch. Piotr Wiśniewski		DATA:		Budynek biurowy/ mieszkalny wielokondygnacyjny nr 2	
SPRACOWAŁ:		mgr inż. arch. Marek Kryszczak		DATA:		STROPIE: Stropowa Kąpieliska, ul. Ogrodowa	
PROJEKT NR:		FAZA:		BRANŻA:		INWESTOR:	
Gorzów Wlkp.		Projekt techniczny		Architektura		Pan Ireneusz Krywicki, Pan Andrzej Świątek, Pan Ryszard Radochowski, wspólnota spółki "MURBUDD" s.c. ul. 10-00 Stróża-Fryk, Alpa Piastów 2E	
DATA I MIEJSCIE OPRACOWANIA:		Tytuł rysunku:		SKALA:		RYSUJE NR:	
Gorzów Wlkp.		RZUT TRZECIEGO PIĘTRA		1 : 50		6.	